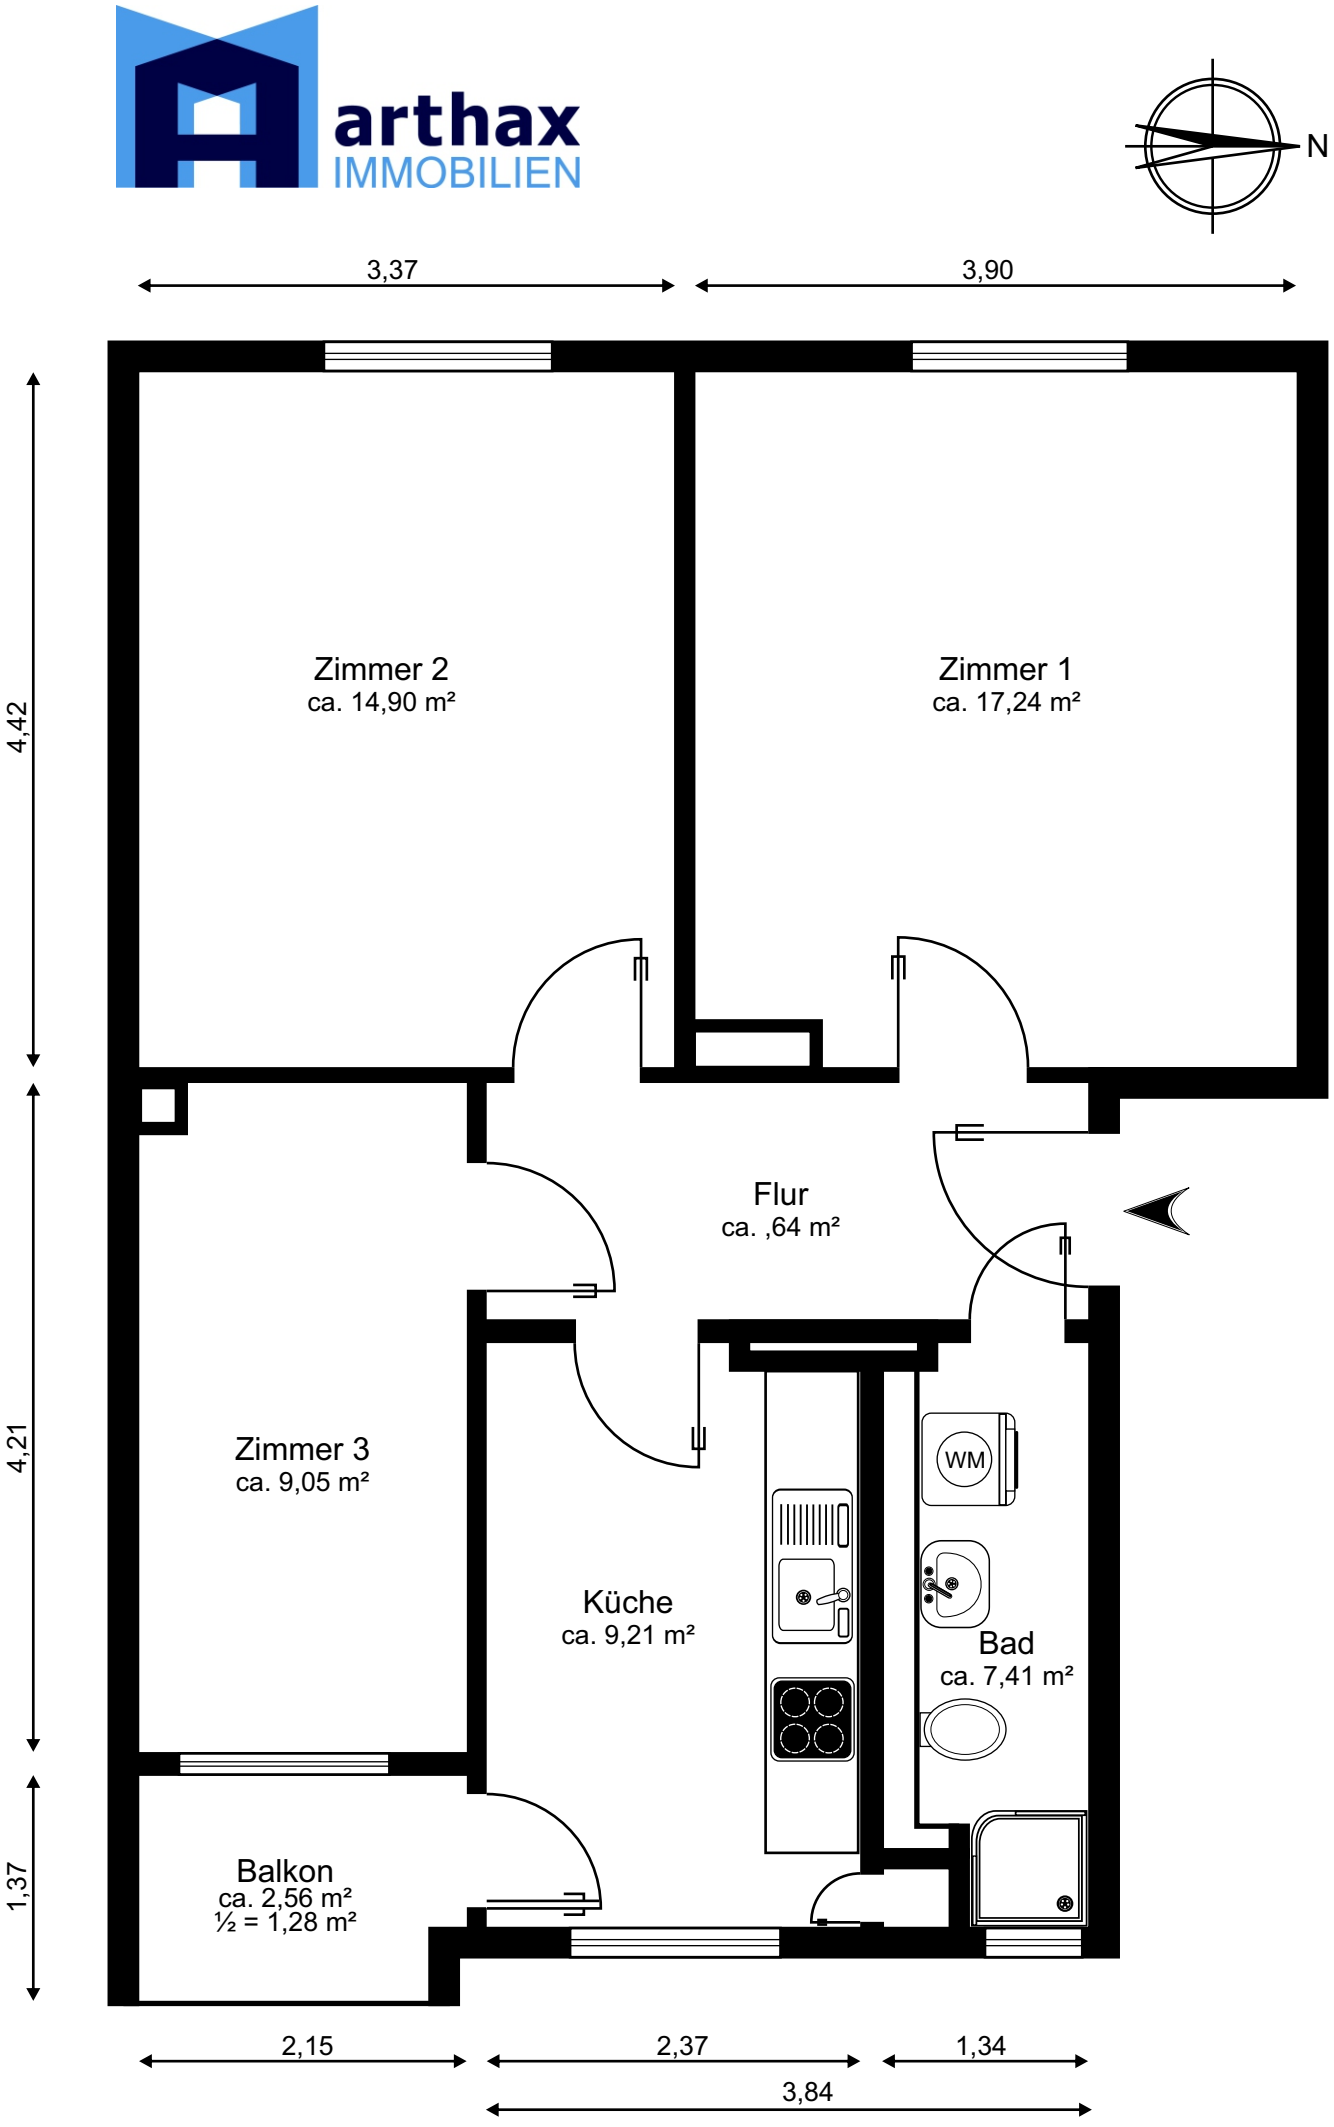

MB 26196 Grundriss 3. Obergeschoss