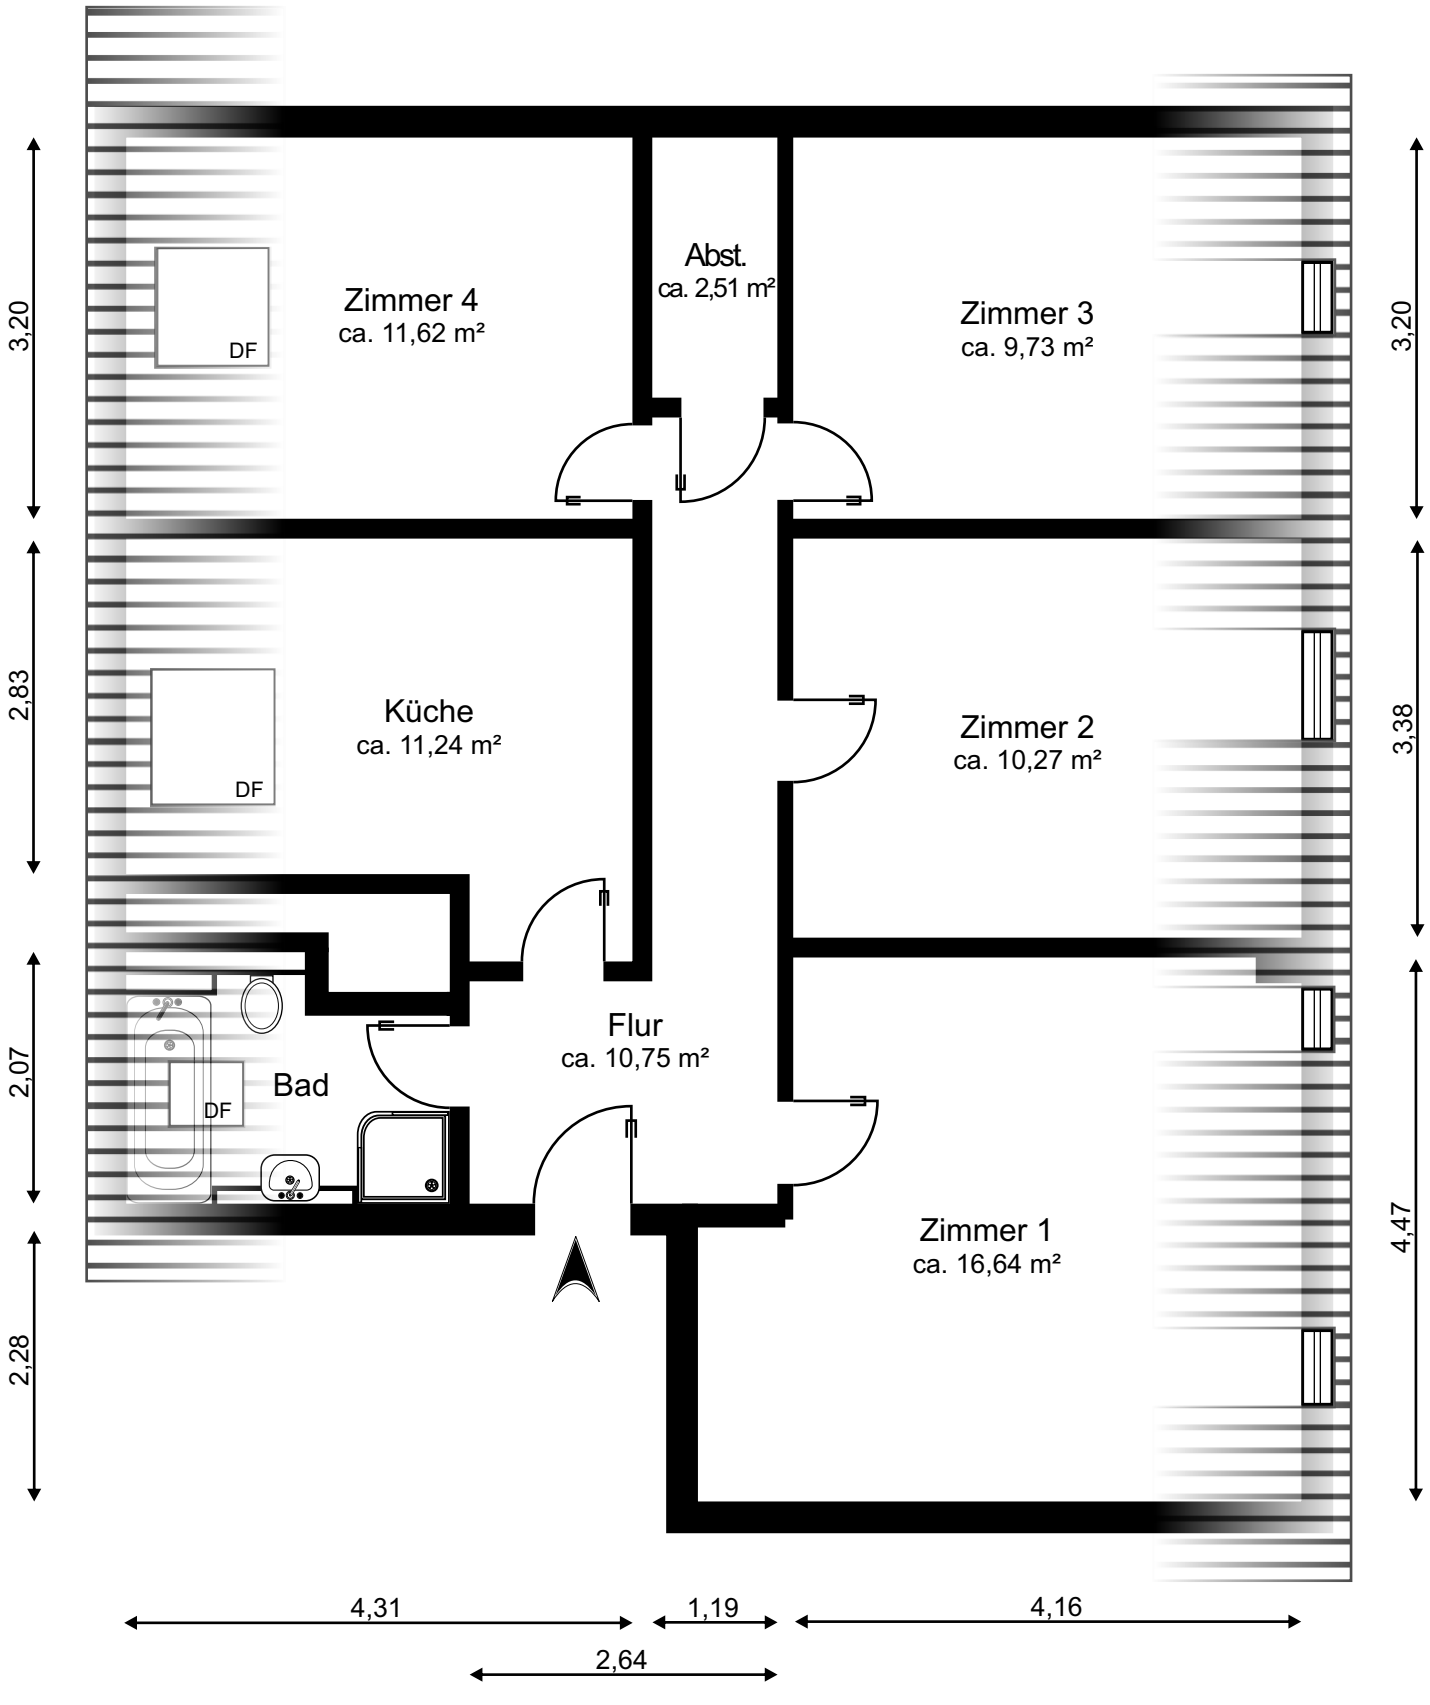

MK 26239 Grundriss Obergeschoss